




**Le Havre du Richelieu**  
Condominiums sur la rivière

**DESSINE-MOI**  
*un décor*  
Julie Poliquin  
Designer d'intérieur  
514-969-3199

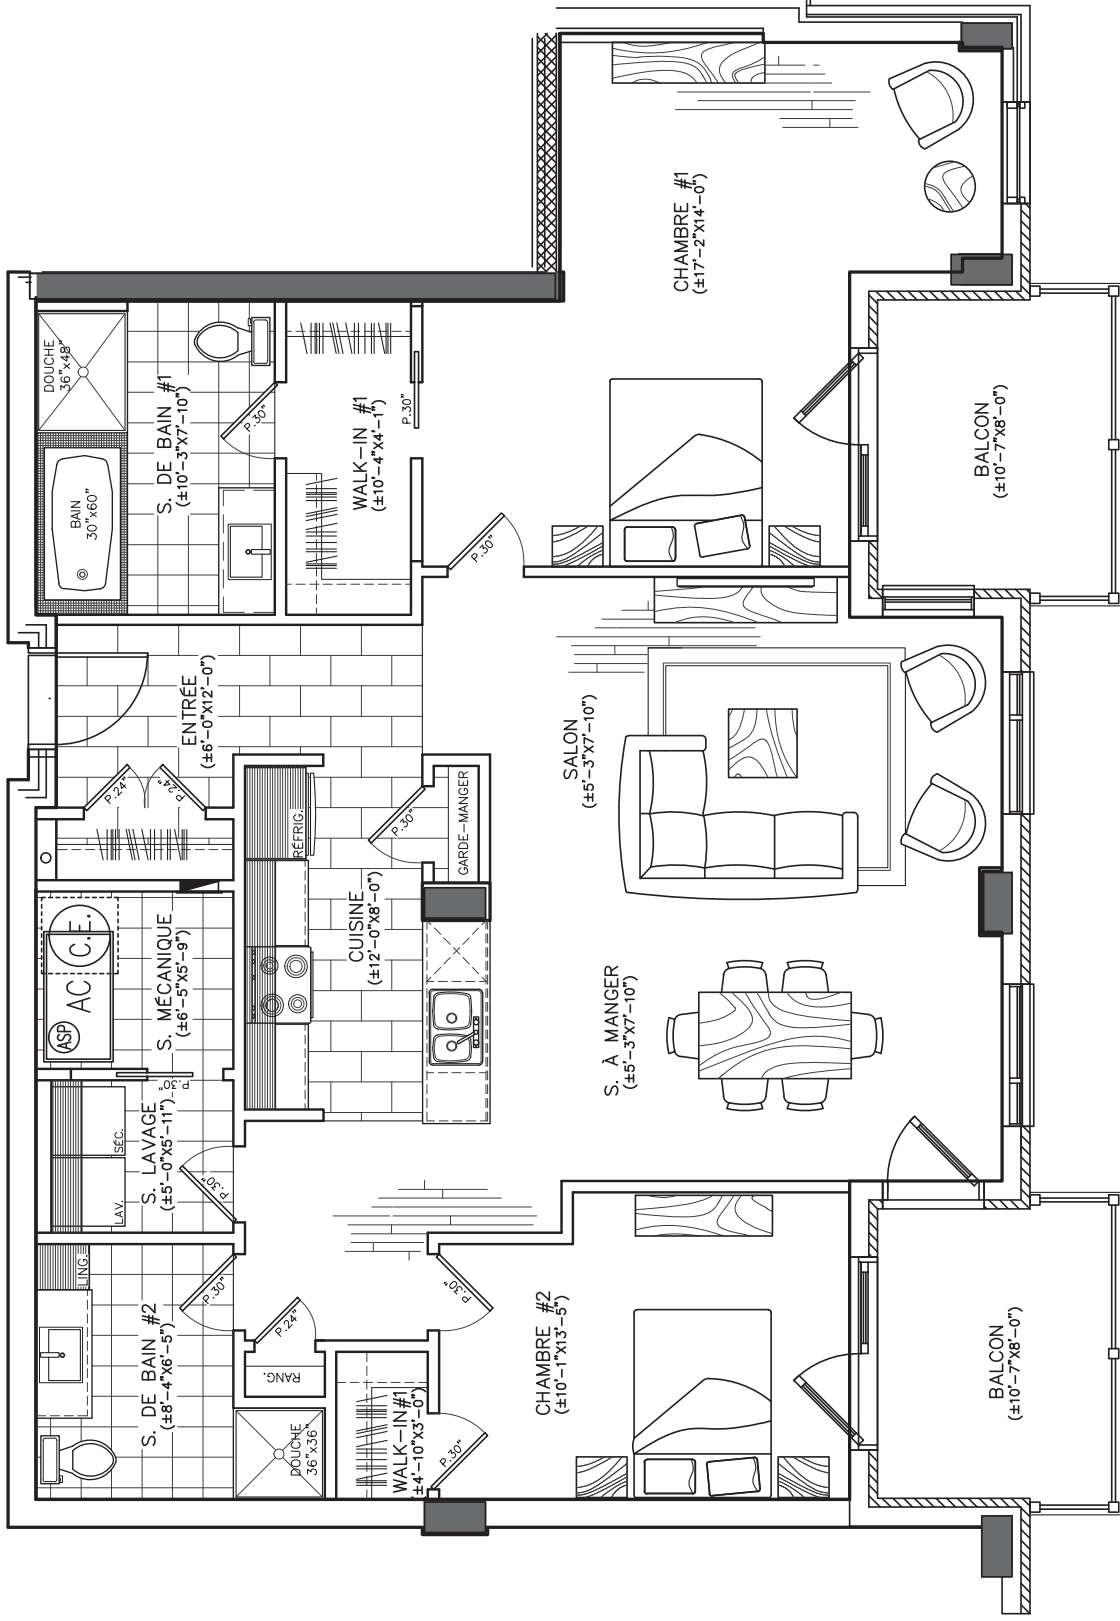

**UNITÉ 412**

échelle : 3/16" = 1'-0"

4 1/2 1375 pi.ca.