


## ORFORD, QUÉBEC

AVENUE DE LAUBERGE, MAISON SEMI-DÉTACHÉ  
OPTION ÉTAGE : 2 CHAMBRES OU 3 CHAMBRES  
SUPERFICIE : 691 pi<sup>2</sup>

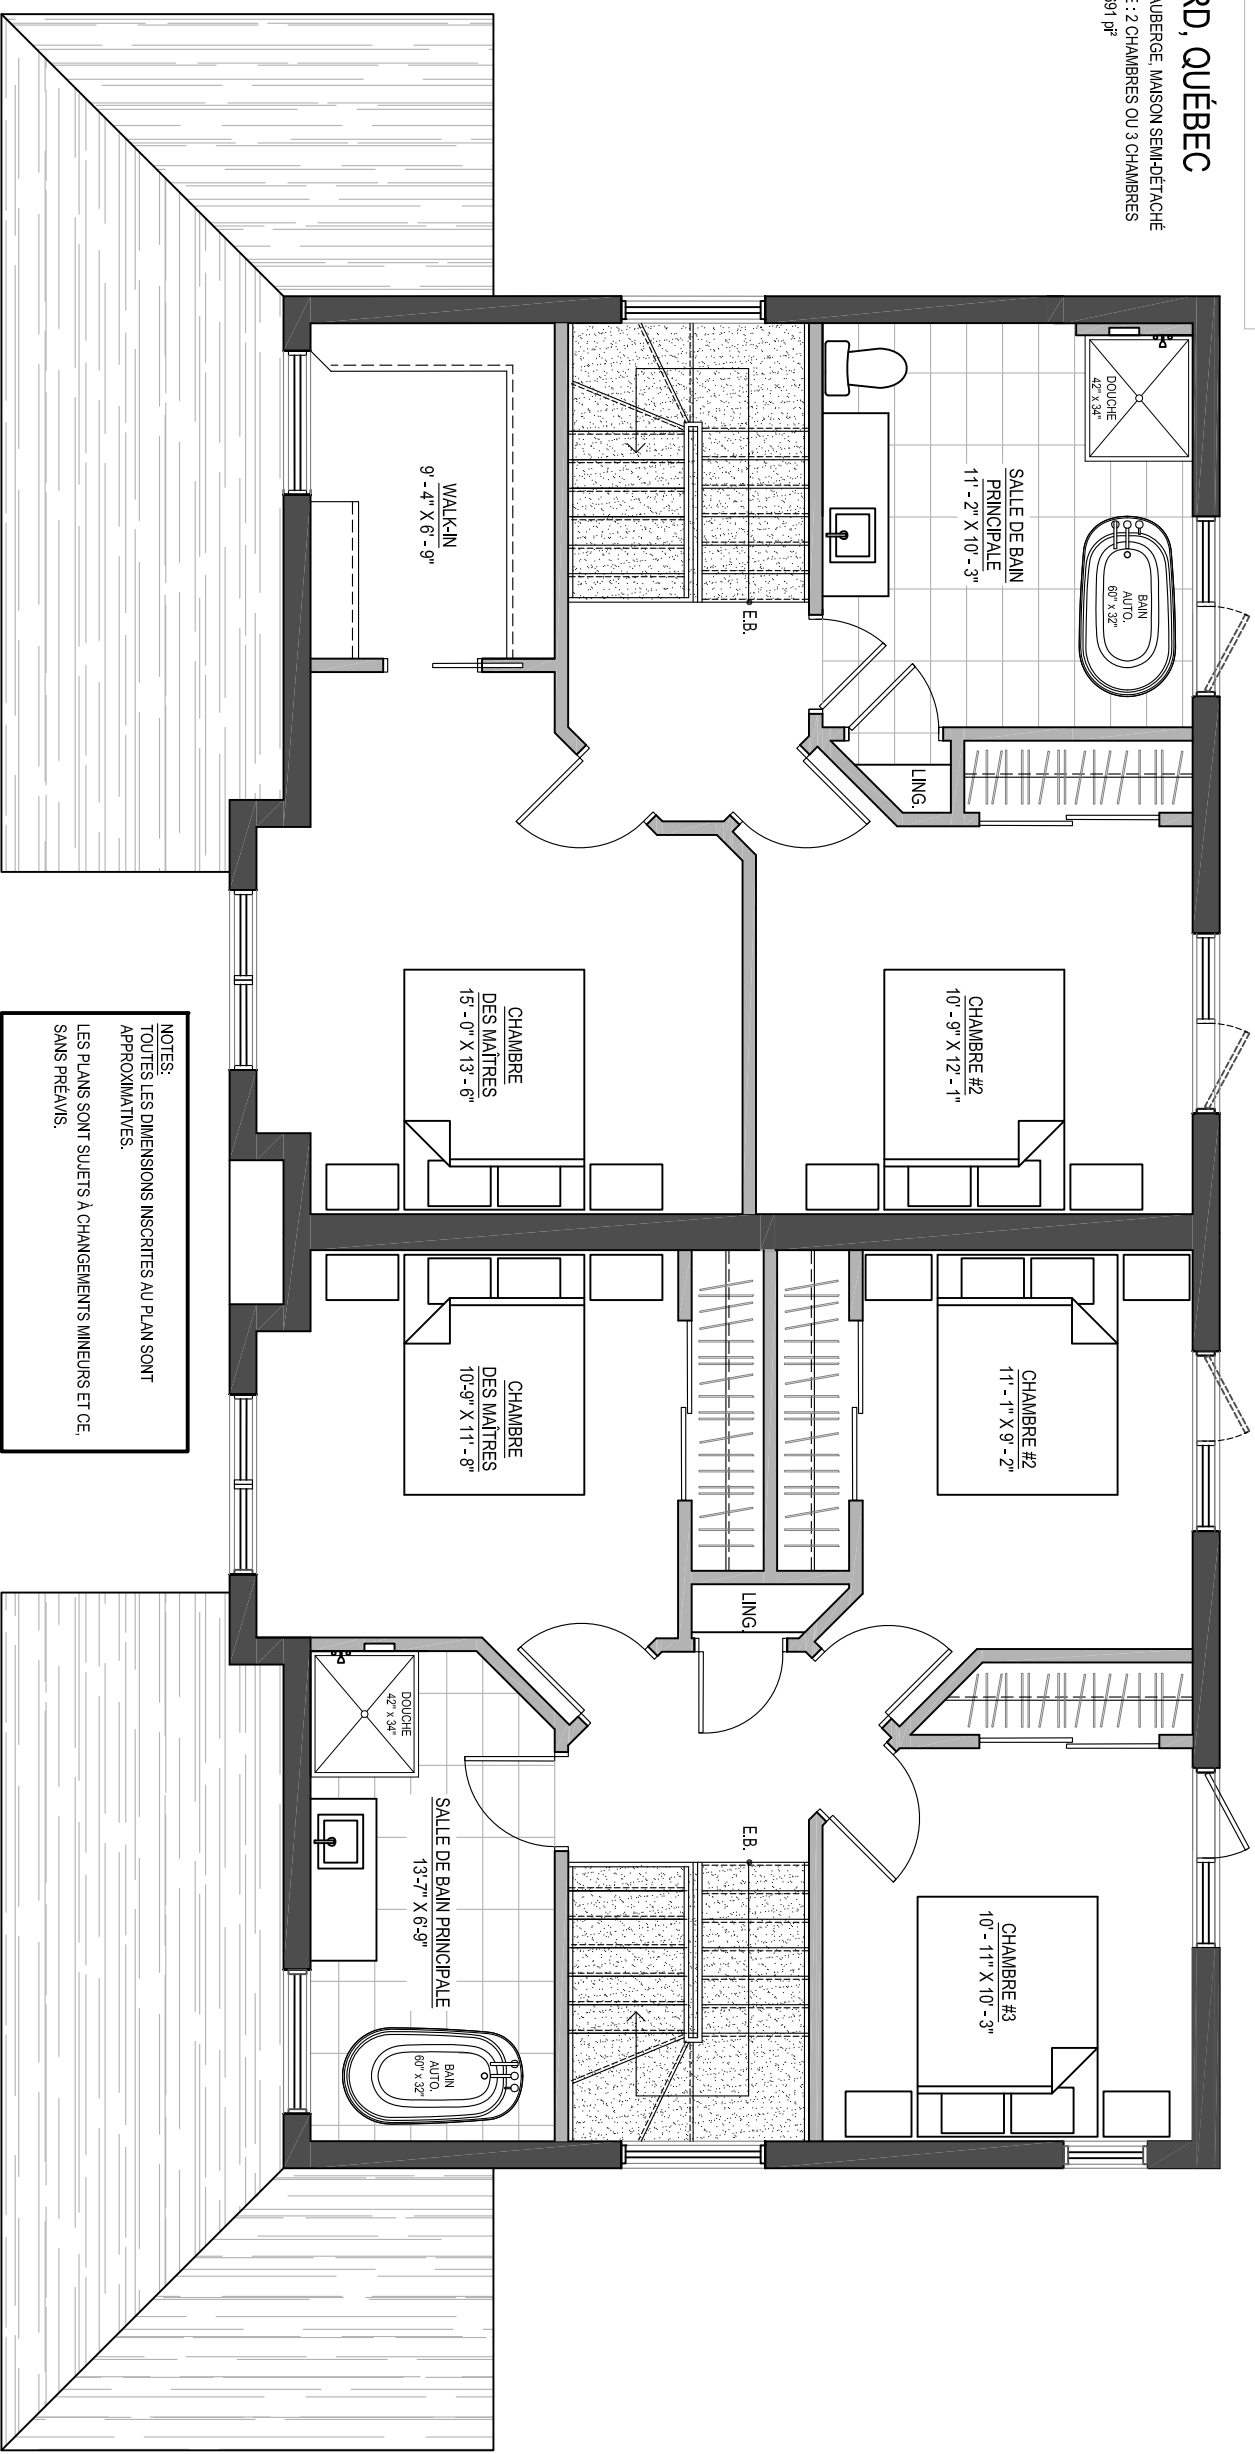

NOTES:  
TOUTES LES DIMENSIONS INSCRITES AU PLAN SONT APPROXIMATIVES.

LES PLANS SONT SUJETS À CHANGEMENTS MINEURS ET CE, SANS PRÉAVIS.