


ORFORD, QUÉBEC



CHEMIN RENAUD, MAISON DE VILLE A
SOUS-SOL
SUPERFICIE : 645 P12

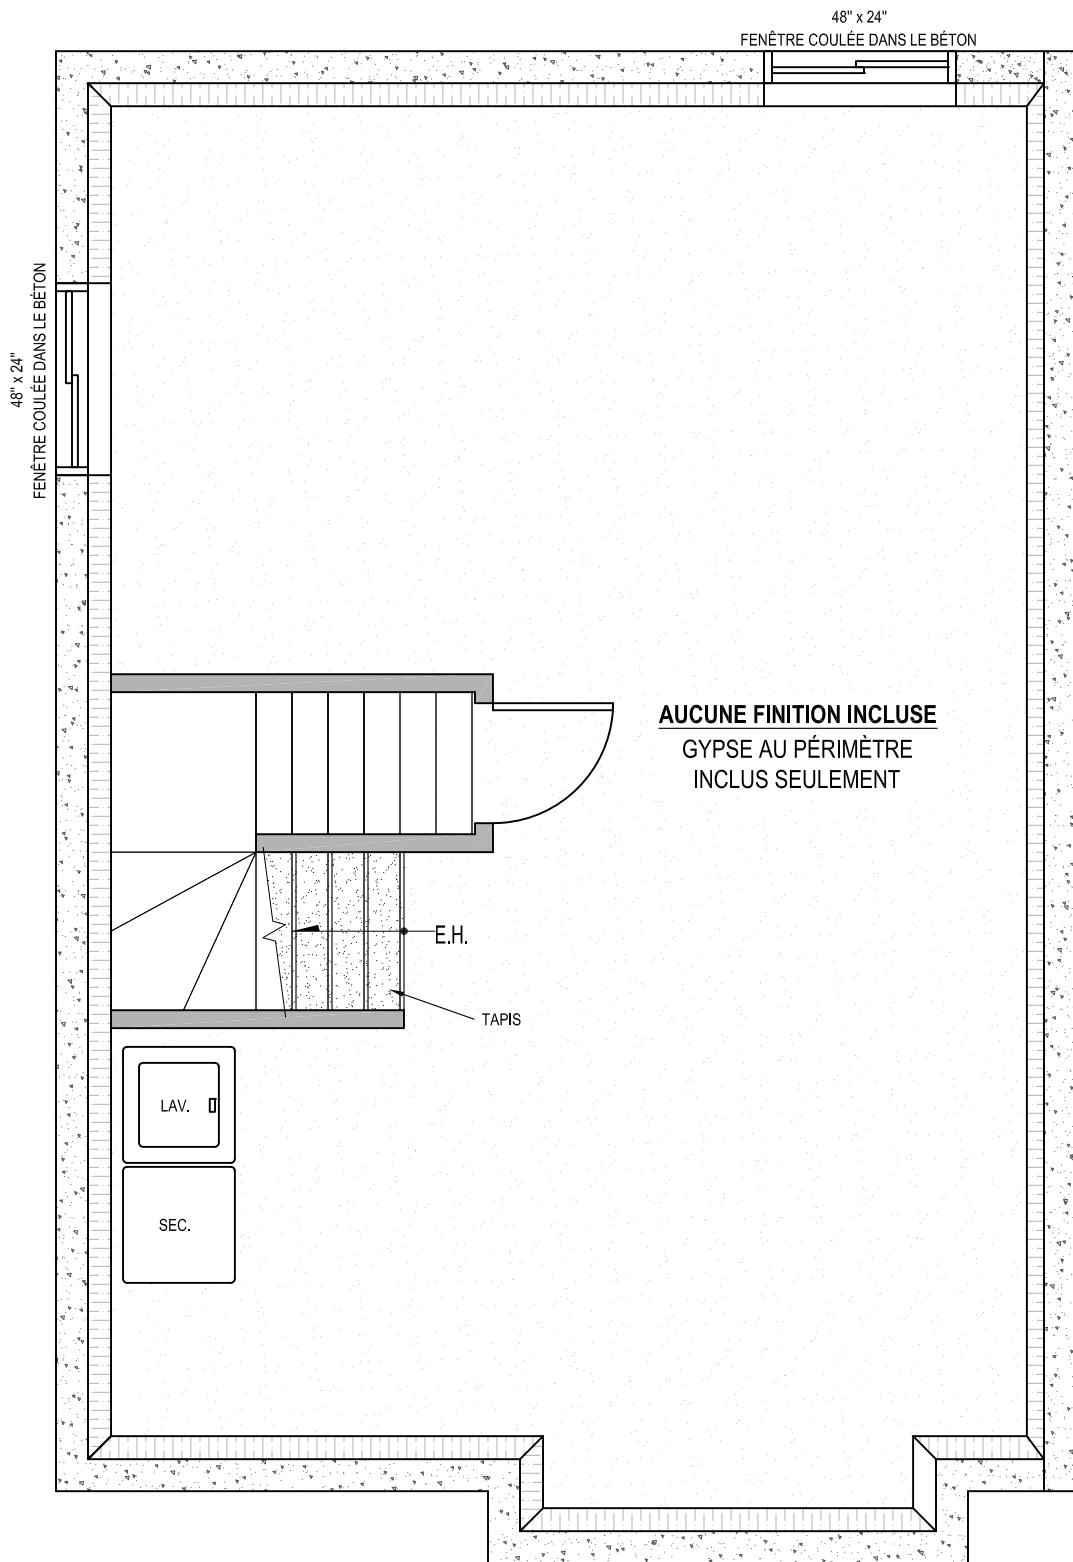

AUCUNE FINITION INCLUSE
GYPSE AU PÉRIMÈTRE
INCLUS SEULEMENT


NOTES:
TOUTES LES DIMENSIONS INSCRITES AU PLAN SONT APPROXIMATIVES.

LES PLANS SONT SUJETS À CHANGEMENTS MINEURS ET CE, SANS PRÉAVIS.

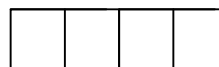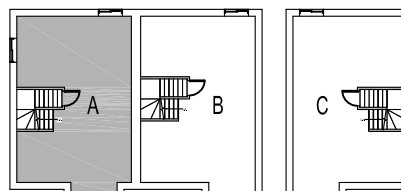



ORFORD, QUÉBEC

CHEMIN RENAUD, MAISON DE VILLE A
 REZ-DE-CHAUSSÉE
 SUPERFICIE : 645 P12

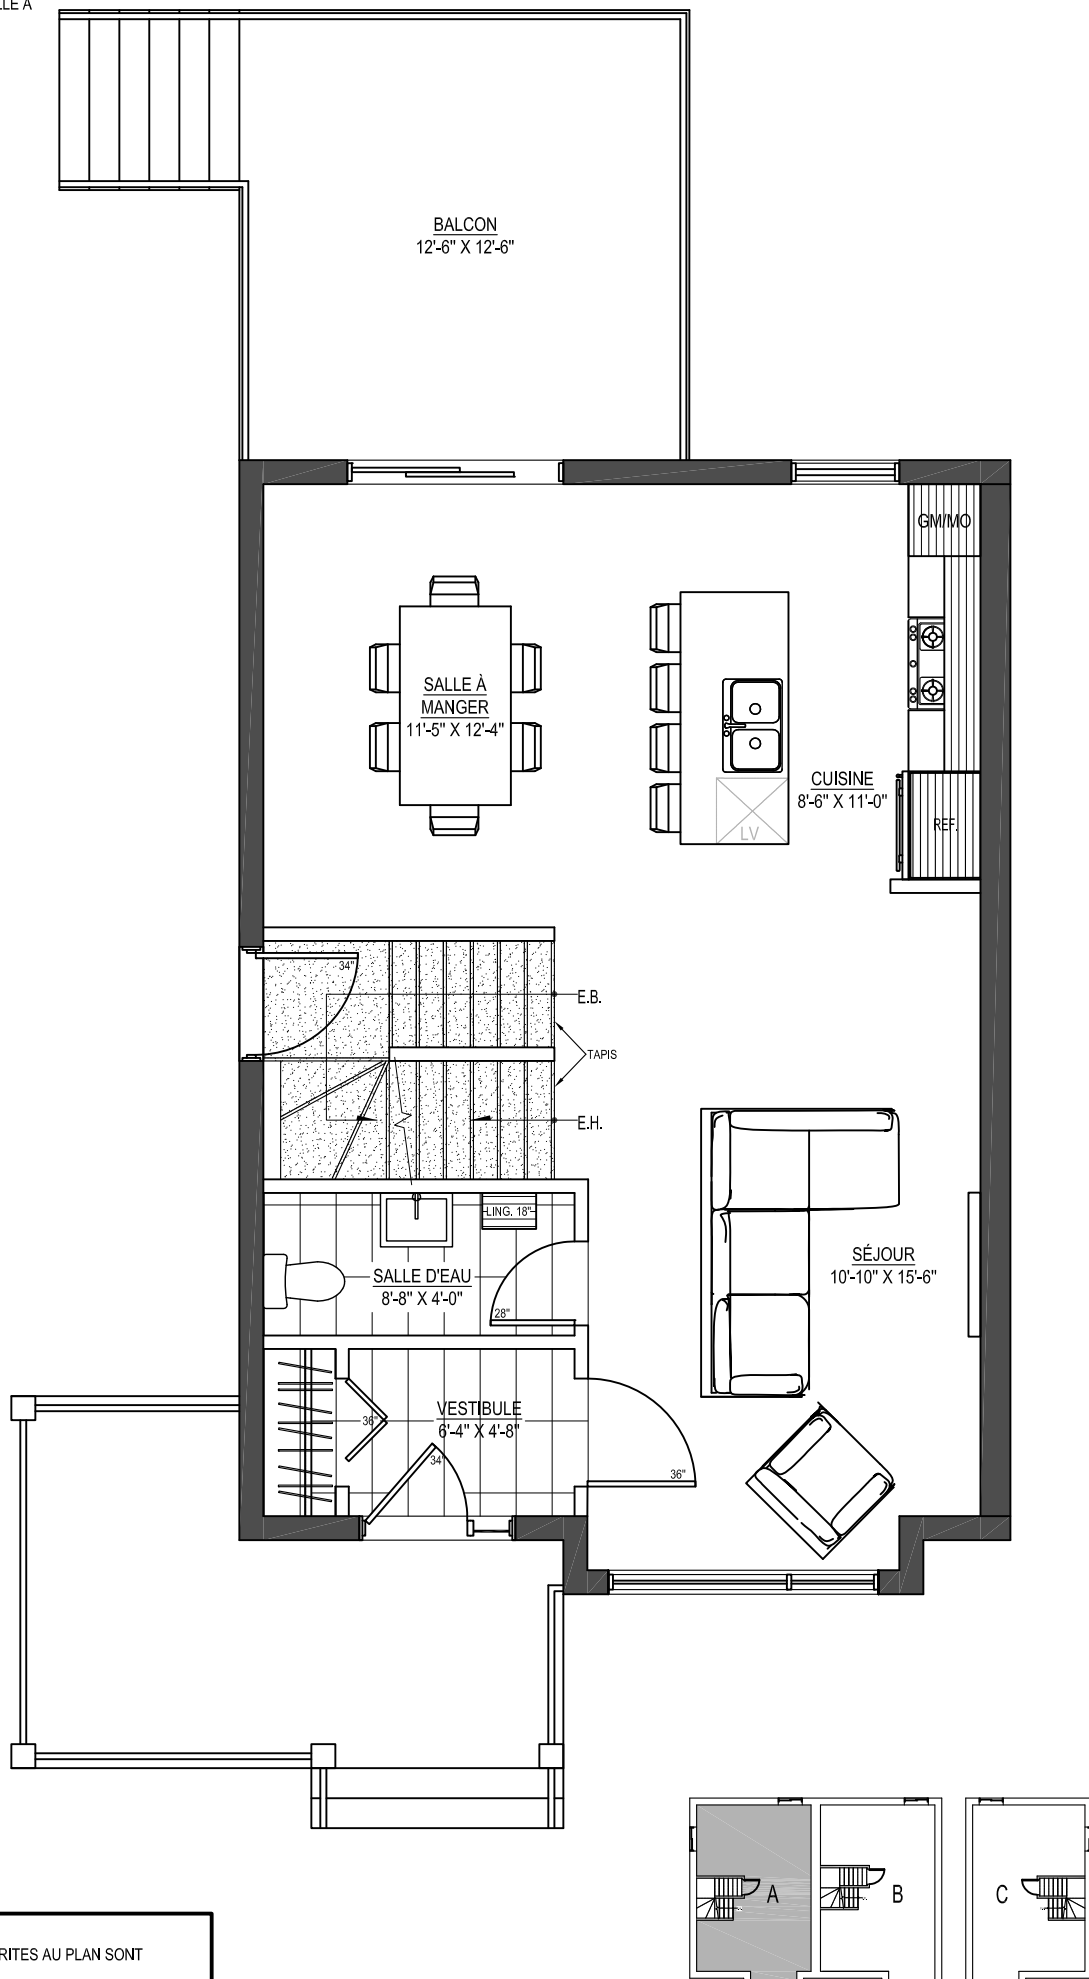

NOTES:
 TOUTES LES DIMENSIONS INSCRITES AU PLAN SONT APPROXIMATIVES.

LES PLANS SONT SUJETS À CHANGEMENTS MINEURS ET CE, SANS PRÉAVIS.

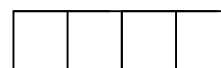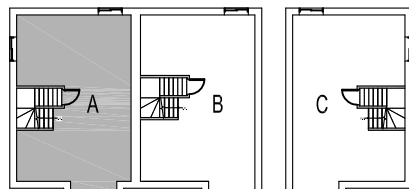


RÉVISION : 02/11/16

ORFORD, QUÉBEC

CHEMIN RENAUD, MAISON DE VILLE A



ÉTAGE

SUPERFICIE : 672 P12

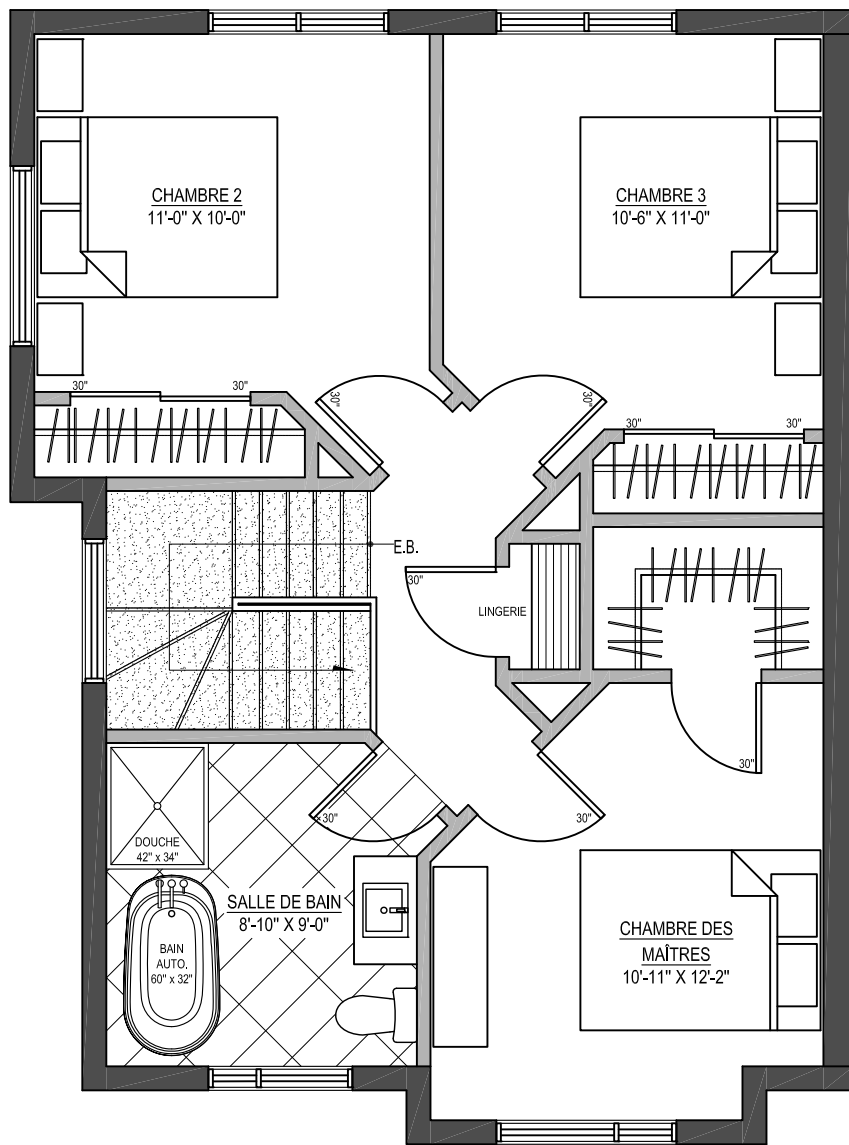

NOTES:
TOUTES LES DIMENSIONS INSCRITES AU PLAN SONT APPROXIMATIVES.

LES PLANS SONT SUJETS À CHANGEMENTS MINEURS ET CE, SANS PRÉAVIS.

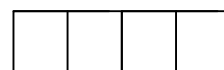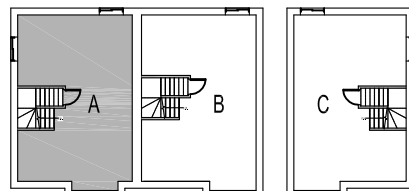

RÉVISION : 02/11/16