


ORFORD, QUÉBEC



CHEMIN RENAUD, MAISON DE VILLE B
SOUS-SOL
SUPERFICIE : 645 P12

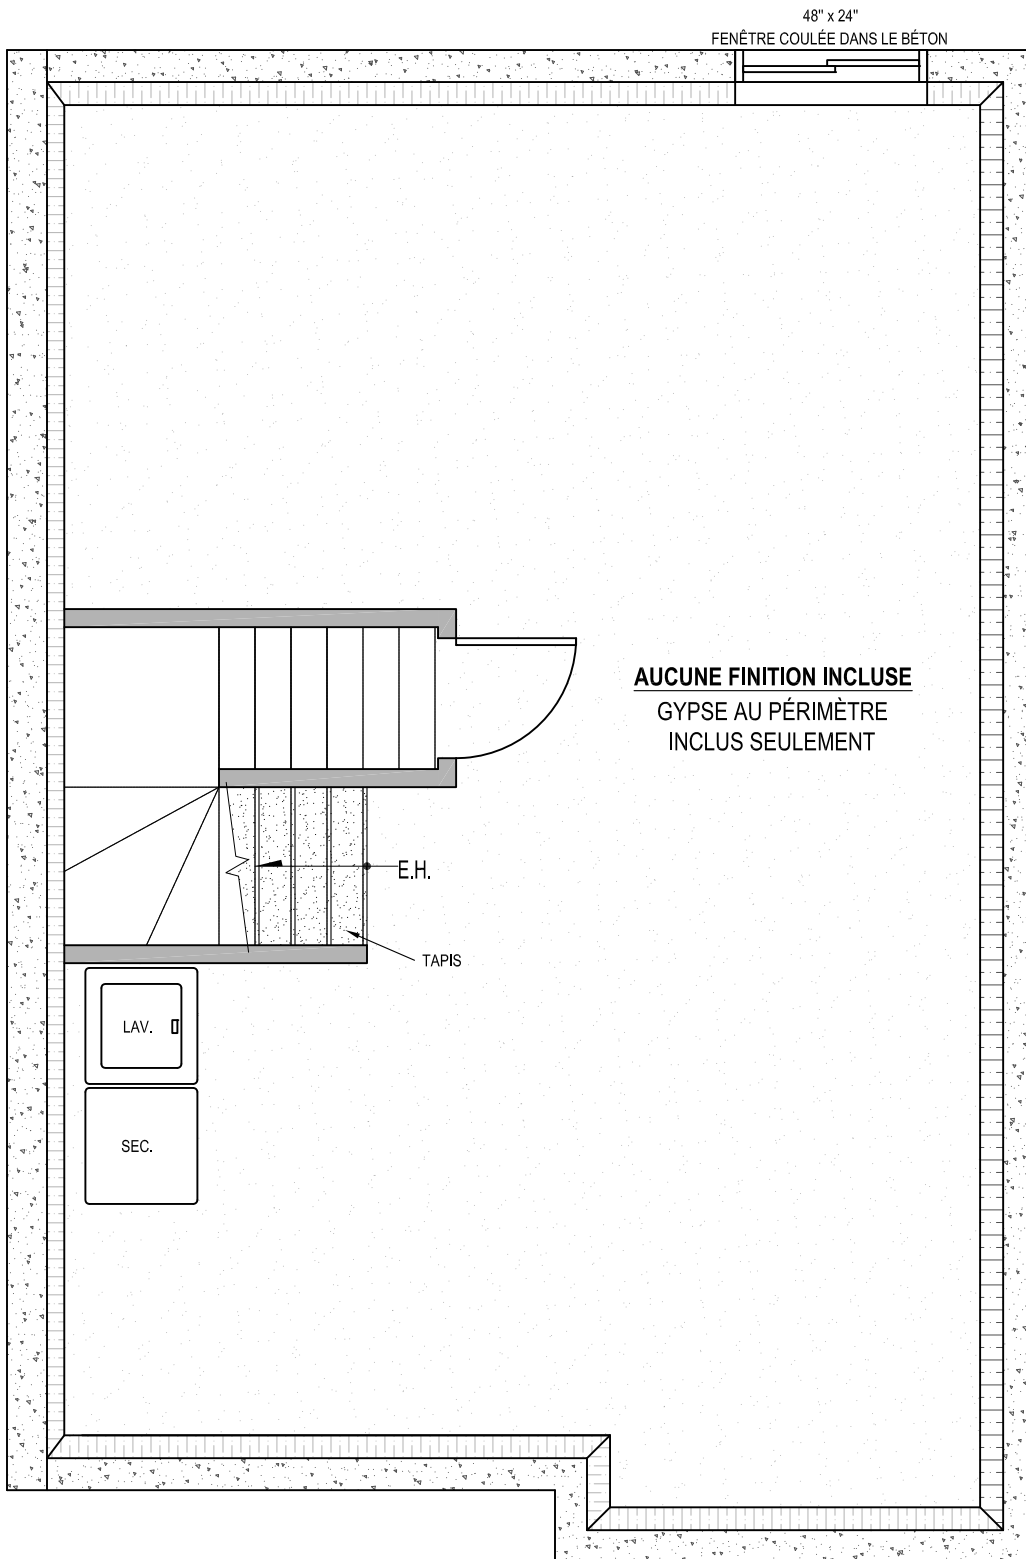

AUCUNE FINITION INCLUSE
GYPSE AU PÉRIMÈTRE
INCLUS SEULEMENT



NOTES:
TOUTES LES DIMENSIONS INSCRITES AU PLAN SONT APPROXIMATIVES.

LES PLANS SONT SUJETS À CHANGEMENTS MINEURS ET CE, SANS PRÉAVIS.

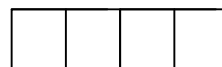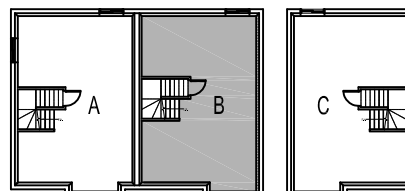


ORFORD, QUÉBEC

CHEMIN RENAUD, MAISON DE VILLE B
 REZ-DE-CHAUSSÉE
 SUPERFICIE : 645 P12

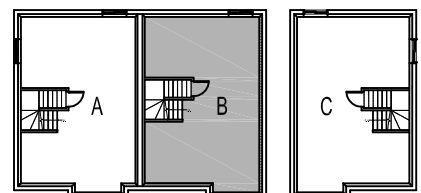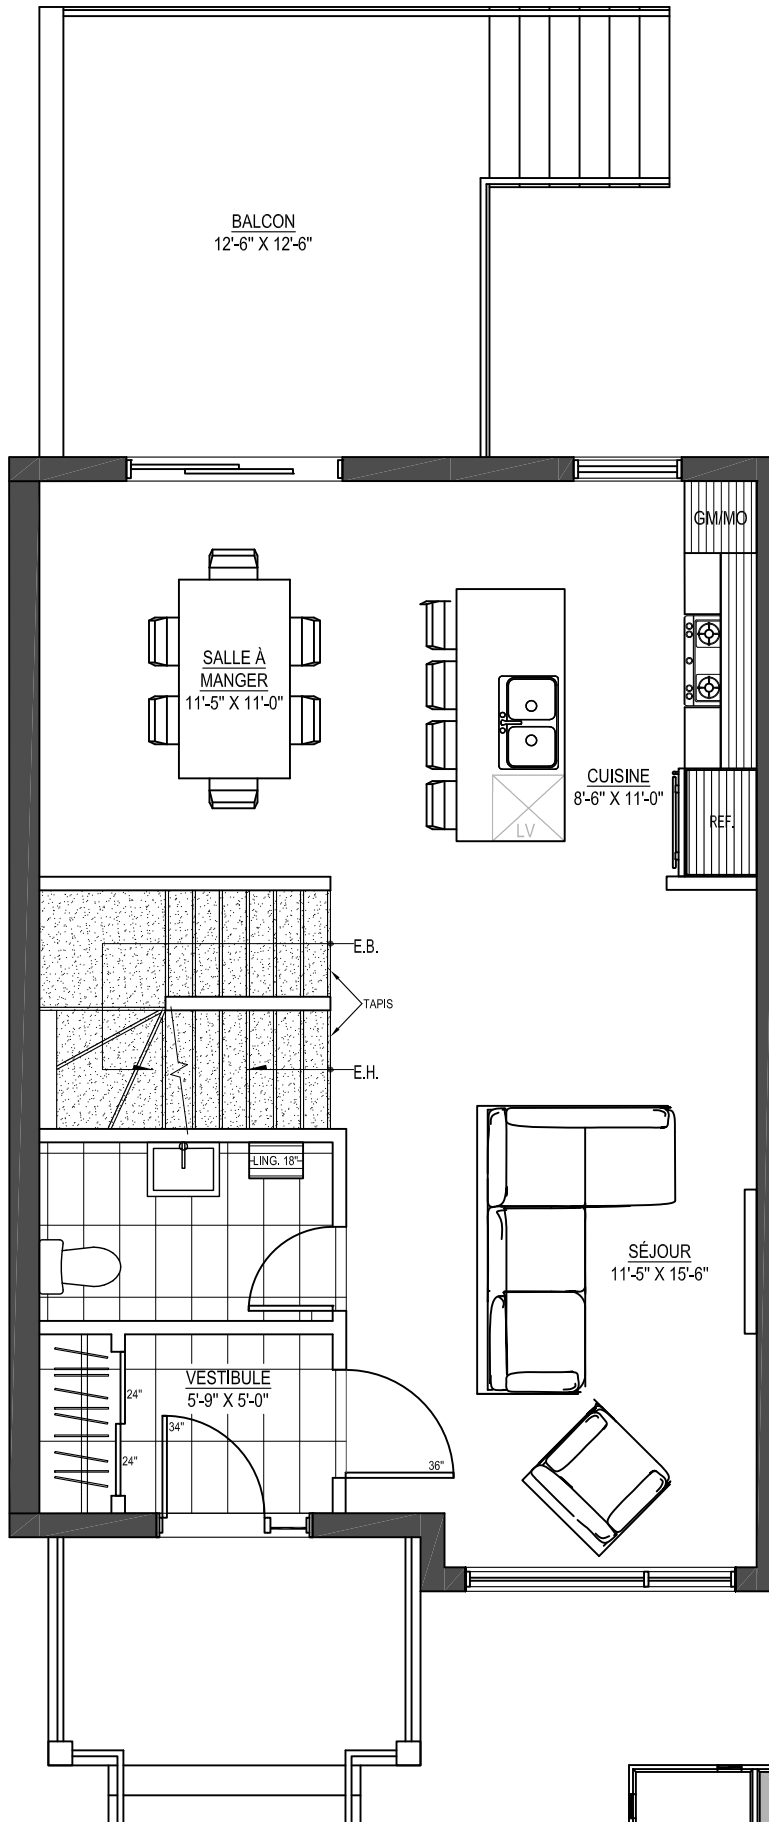

NOTES:
 TOUTES LES DIMENSIONS INSCRITES AU PLAN SONT APPROXIMATIVES.

LES PLANS SONT SUJETS À CHANGEMENTS MINEURS ET CE, SANS PRÉAVIS.

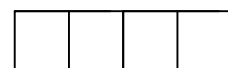


ORFORD, QUÉBEC

CHEMIN RENAUD, MAISON DE VILLE B

ÉTAGE

SUPERFICIE : 765 P12

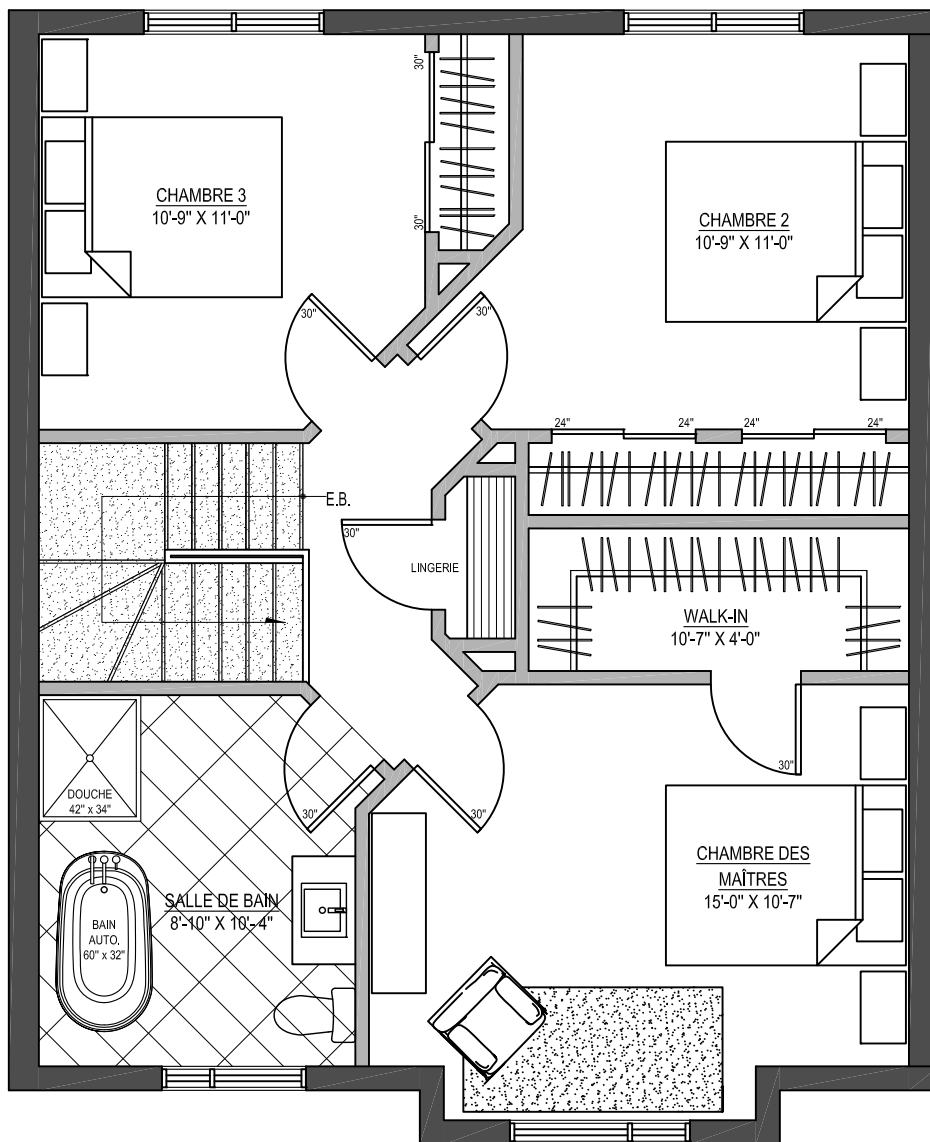

NOTES:
TOUTES LES DIMENSIONS INSCRITES AU PLAN SONT APPROXIMATIVES.

LES PLANS SONT SUJETS À CHANGEMENTS MINEURS ET CE, SANS PRÉAVIS.

