



01 Plan du sous-sol
Semi-détaché avec garage_Modèle 02

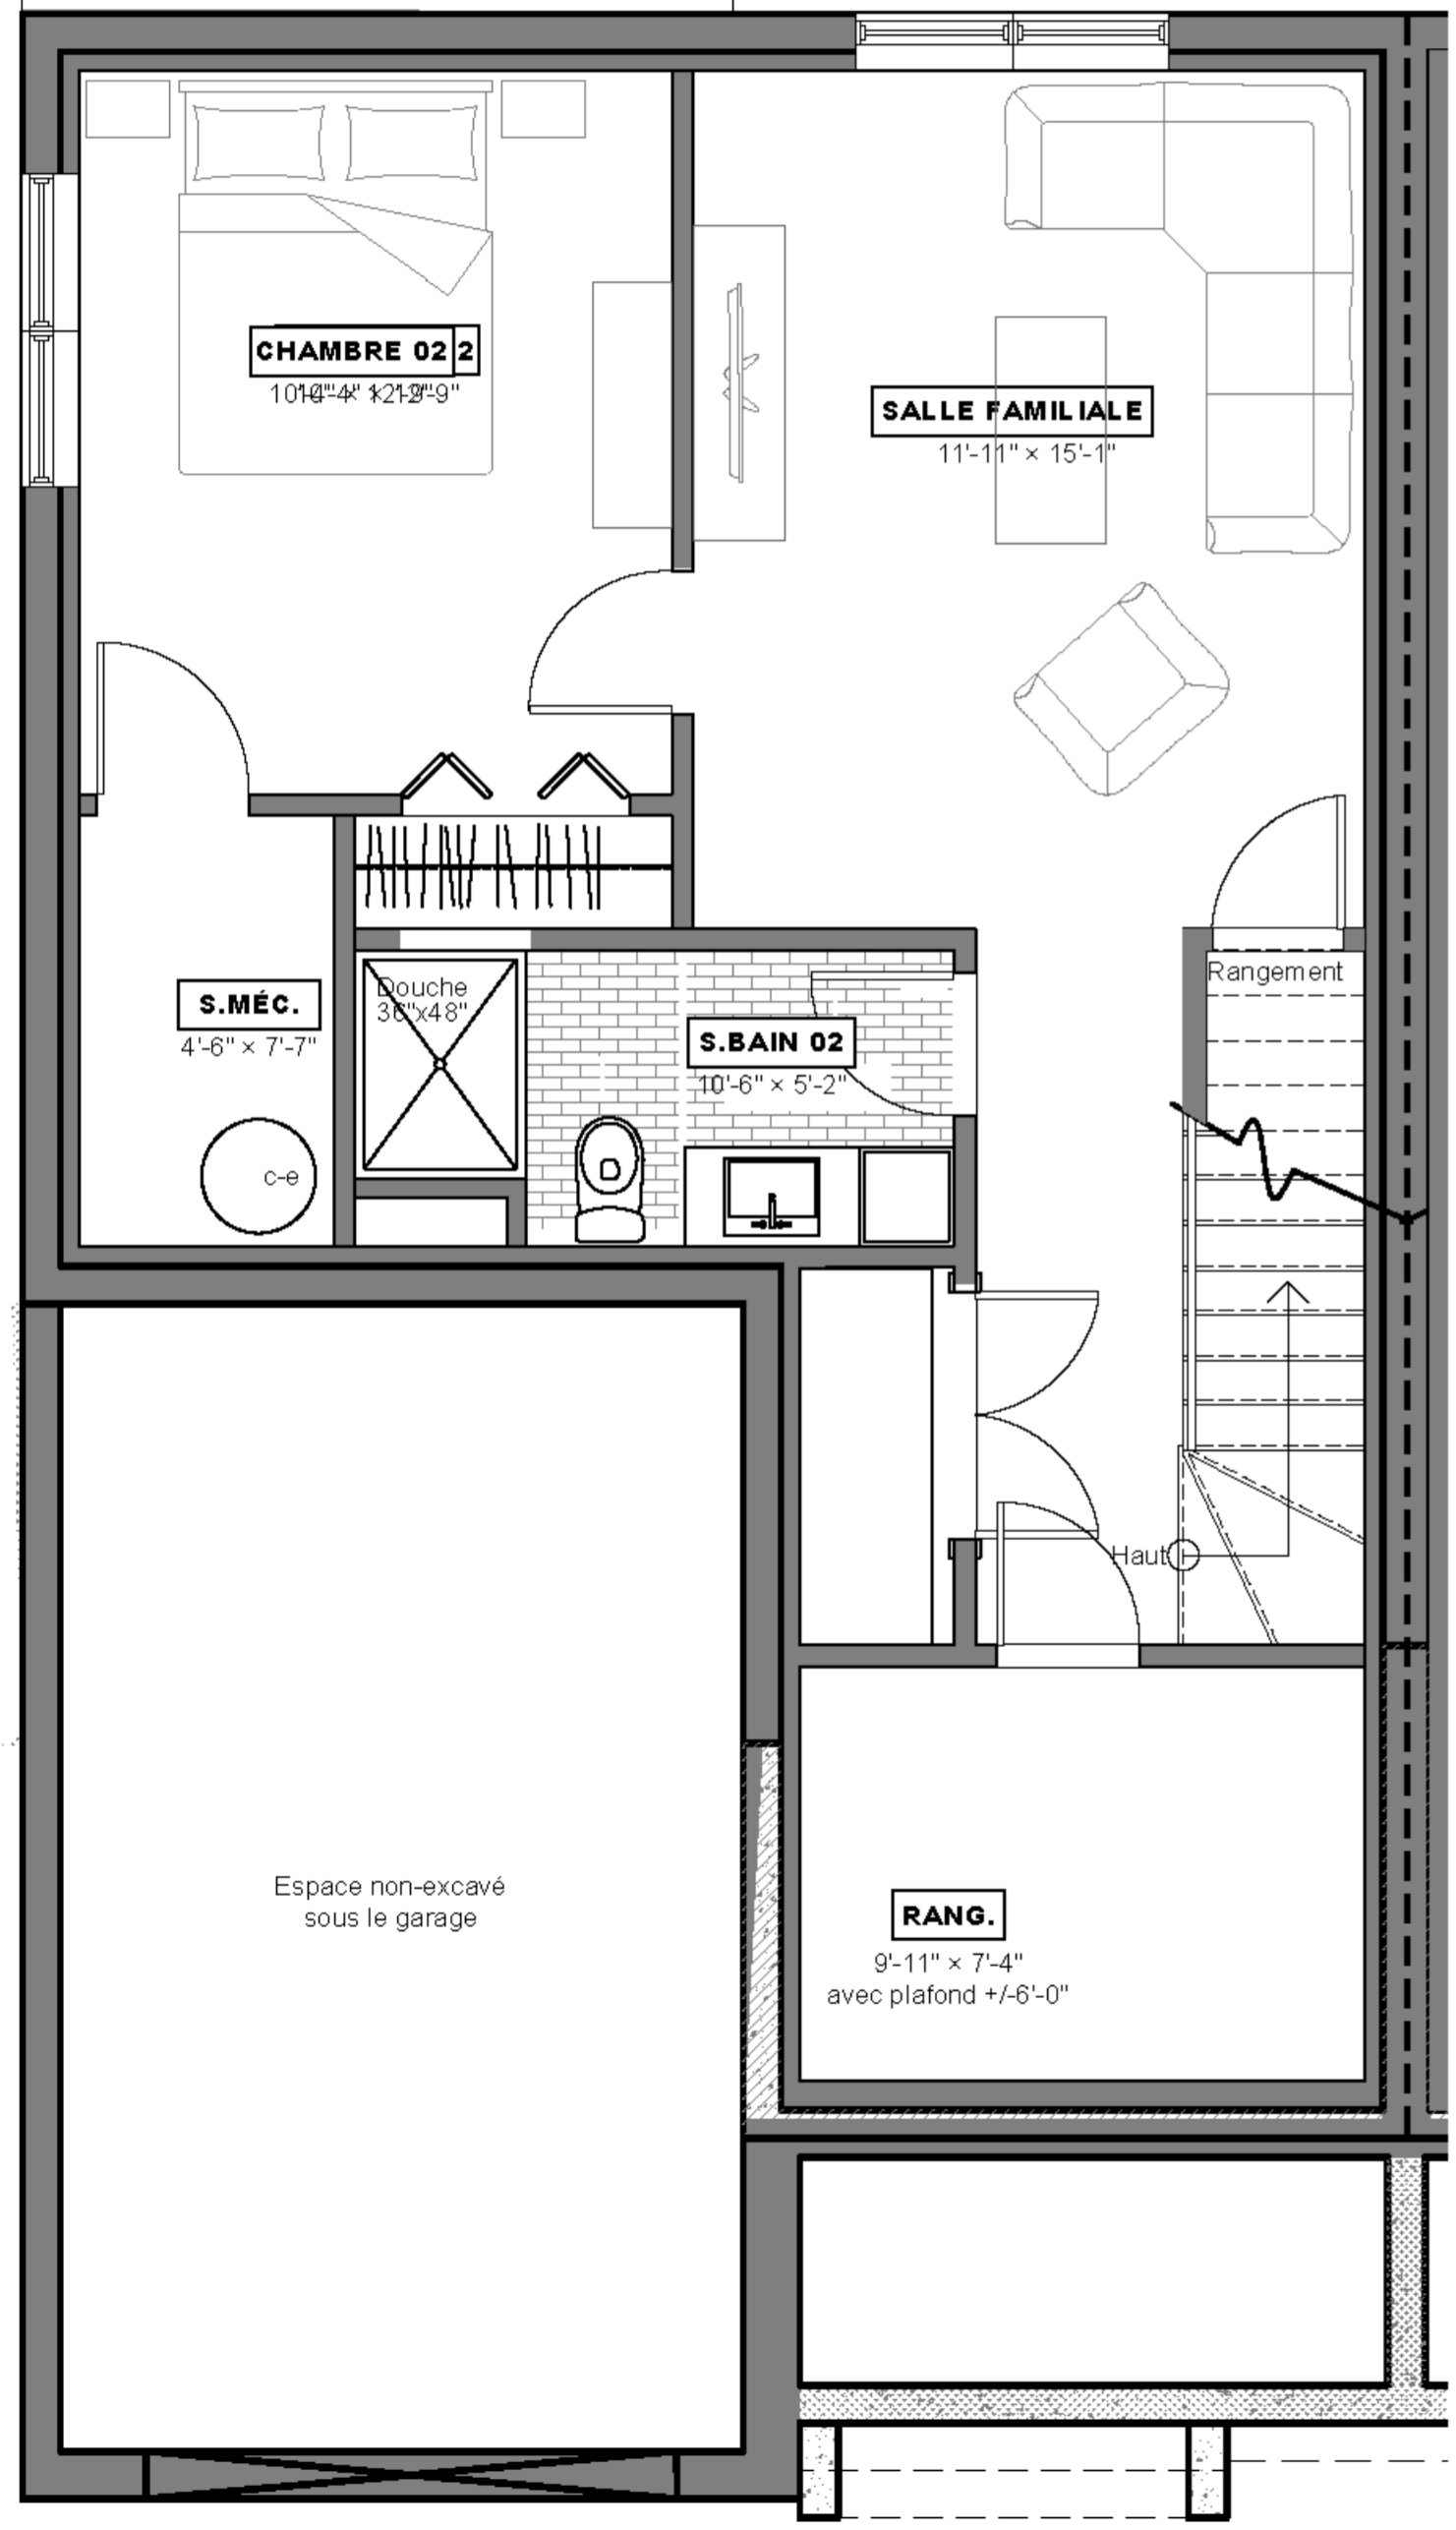

02 Plan du Rez-de-chaussée
Semi-détaché avec garage_Modèle 02

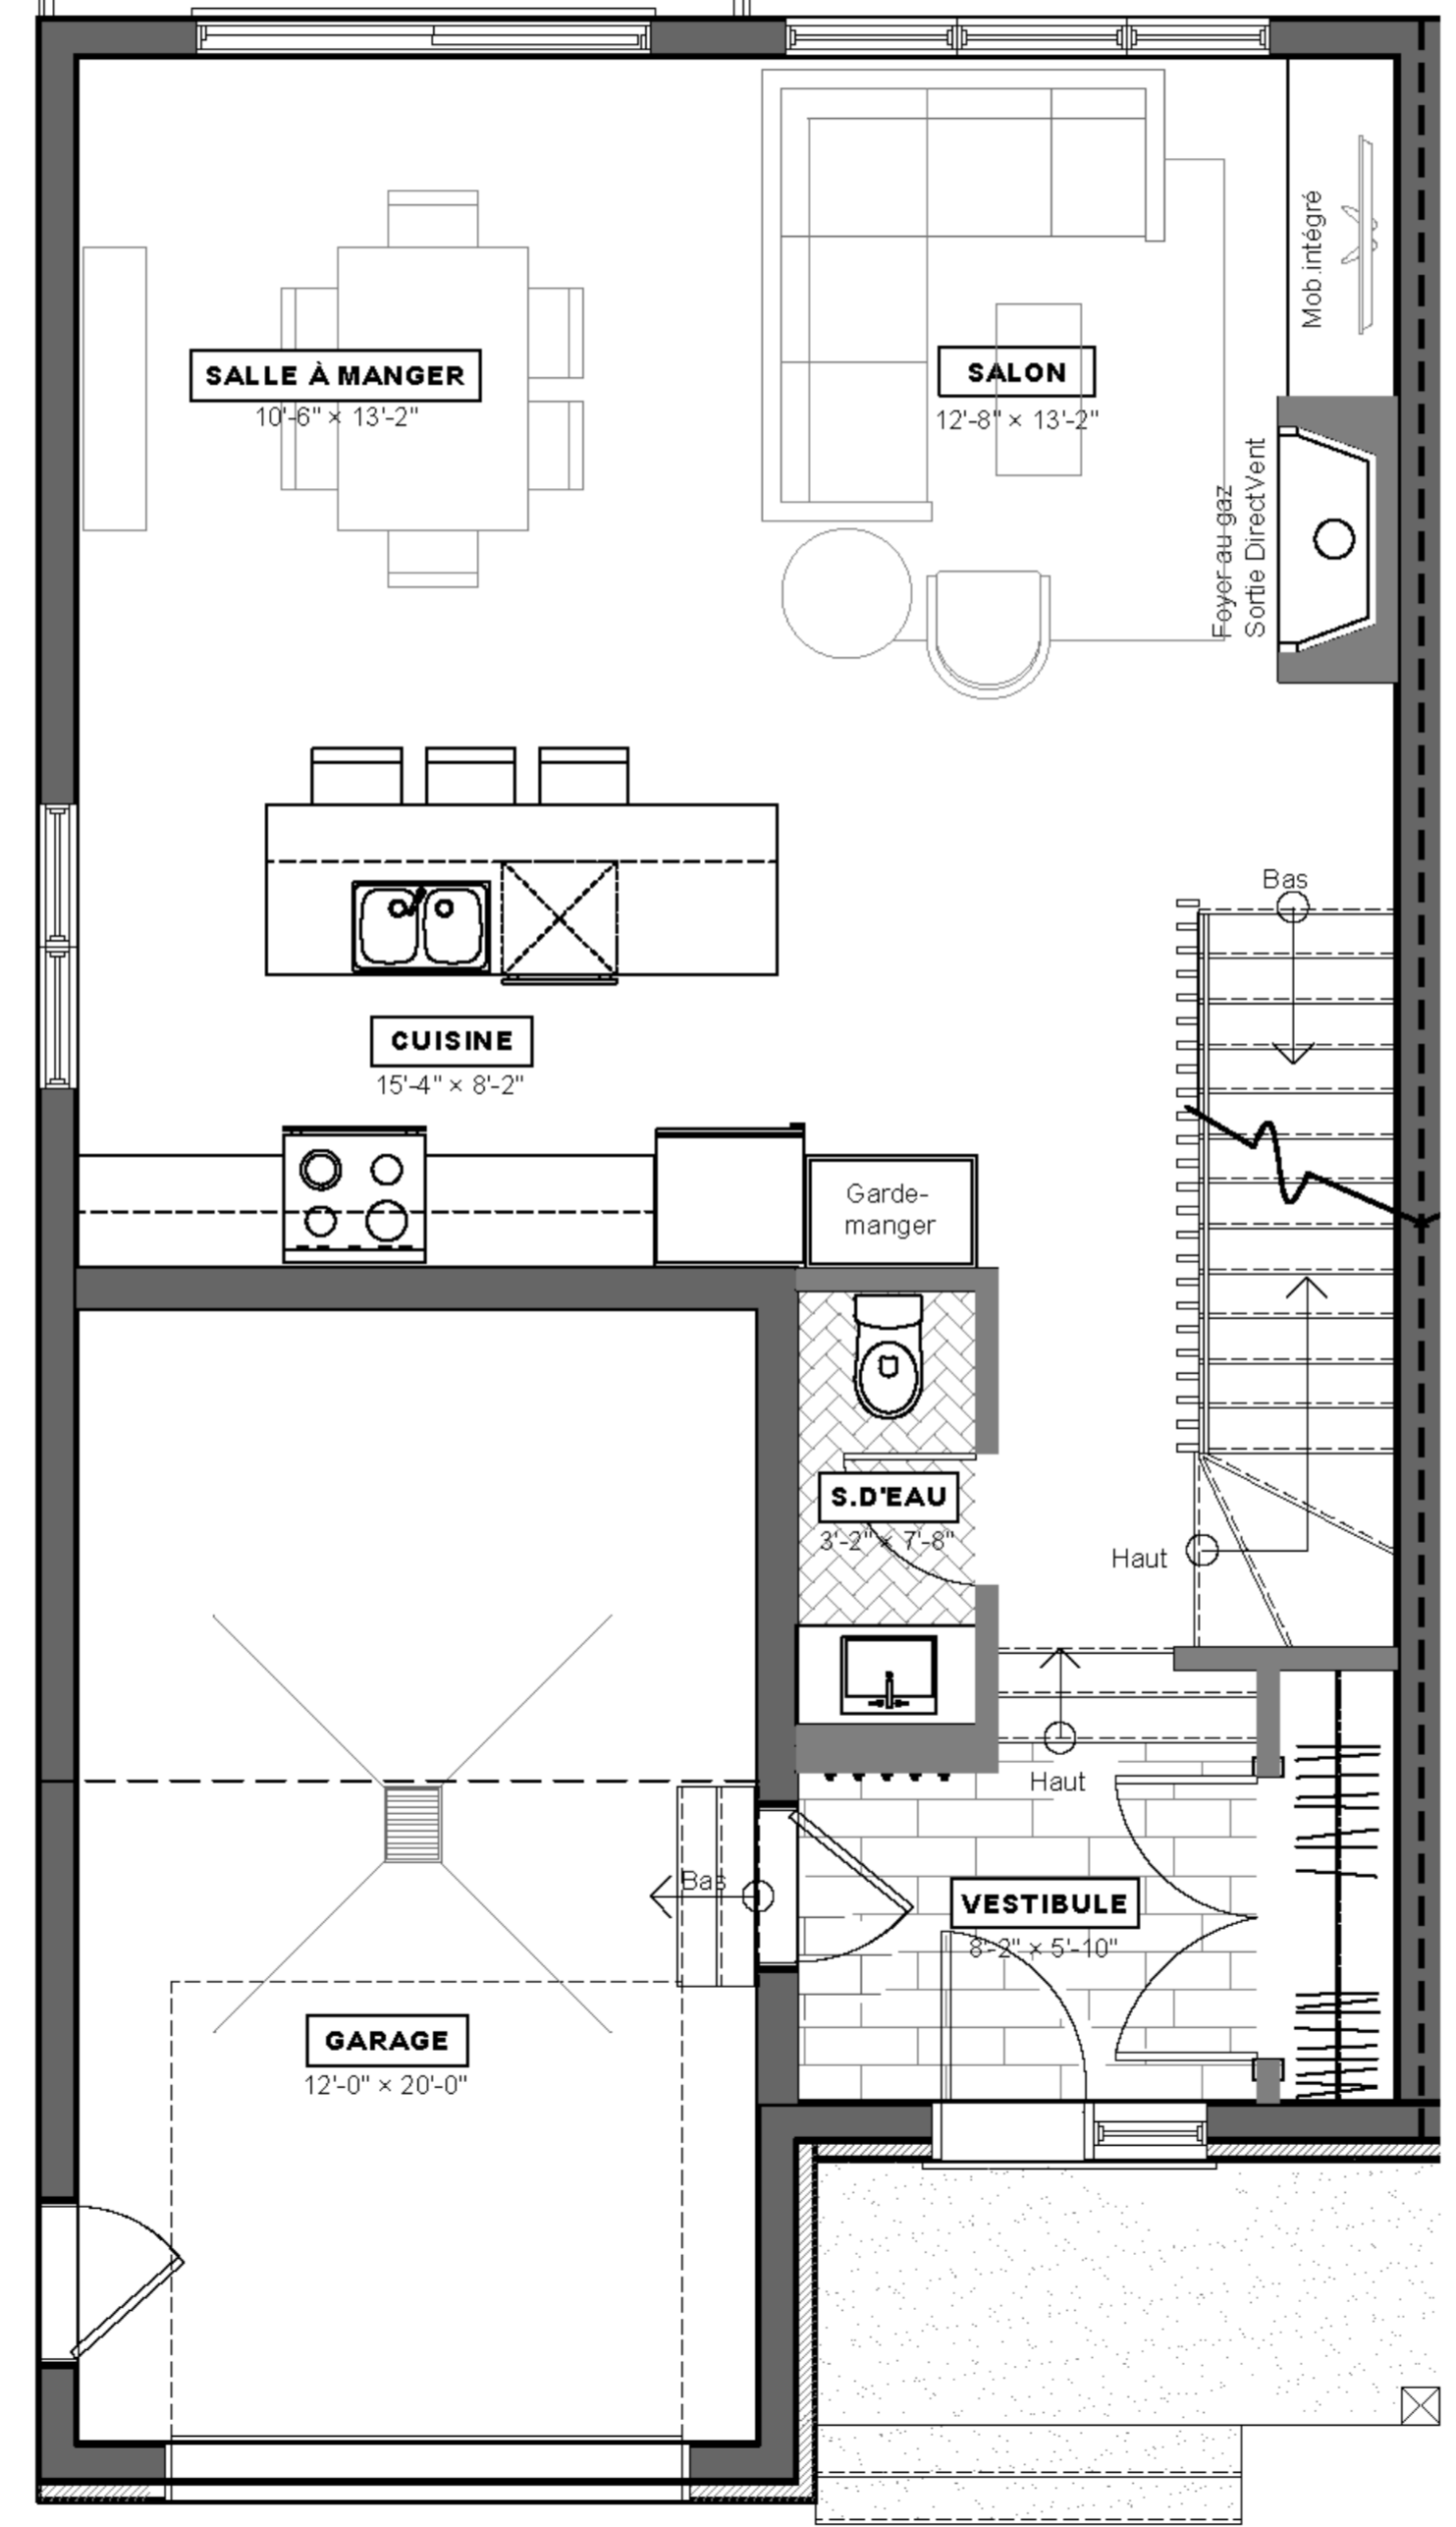

03 Plan de l'Étage
Semi-détaché avec garage_Modèle 02

