


PLAN 2E ÉTAGE - 31 JANVIER 2024 (POUR COMMENTAIRES)

BLOC 2 - MAISONS DE VILLE - LUXÉO
990 RUE GABOURY, ST-BRUNO-DE-MONTARVILLE

** EXTRA CLIENT : 2 MV - CENTRE & COIN DROIT **

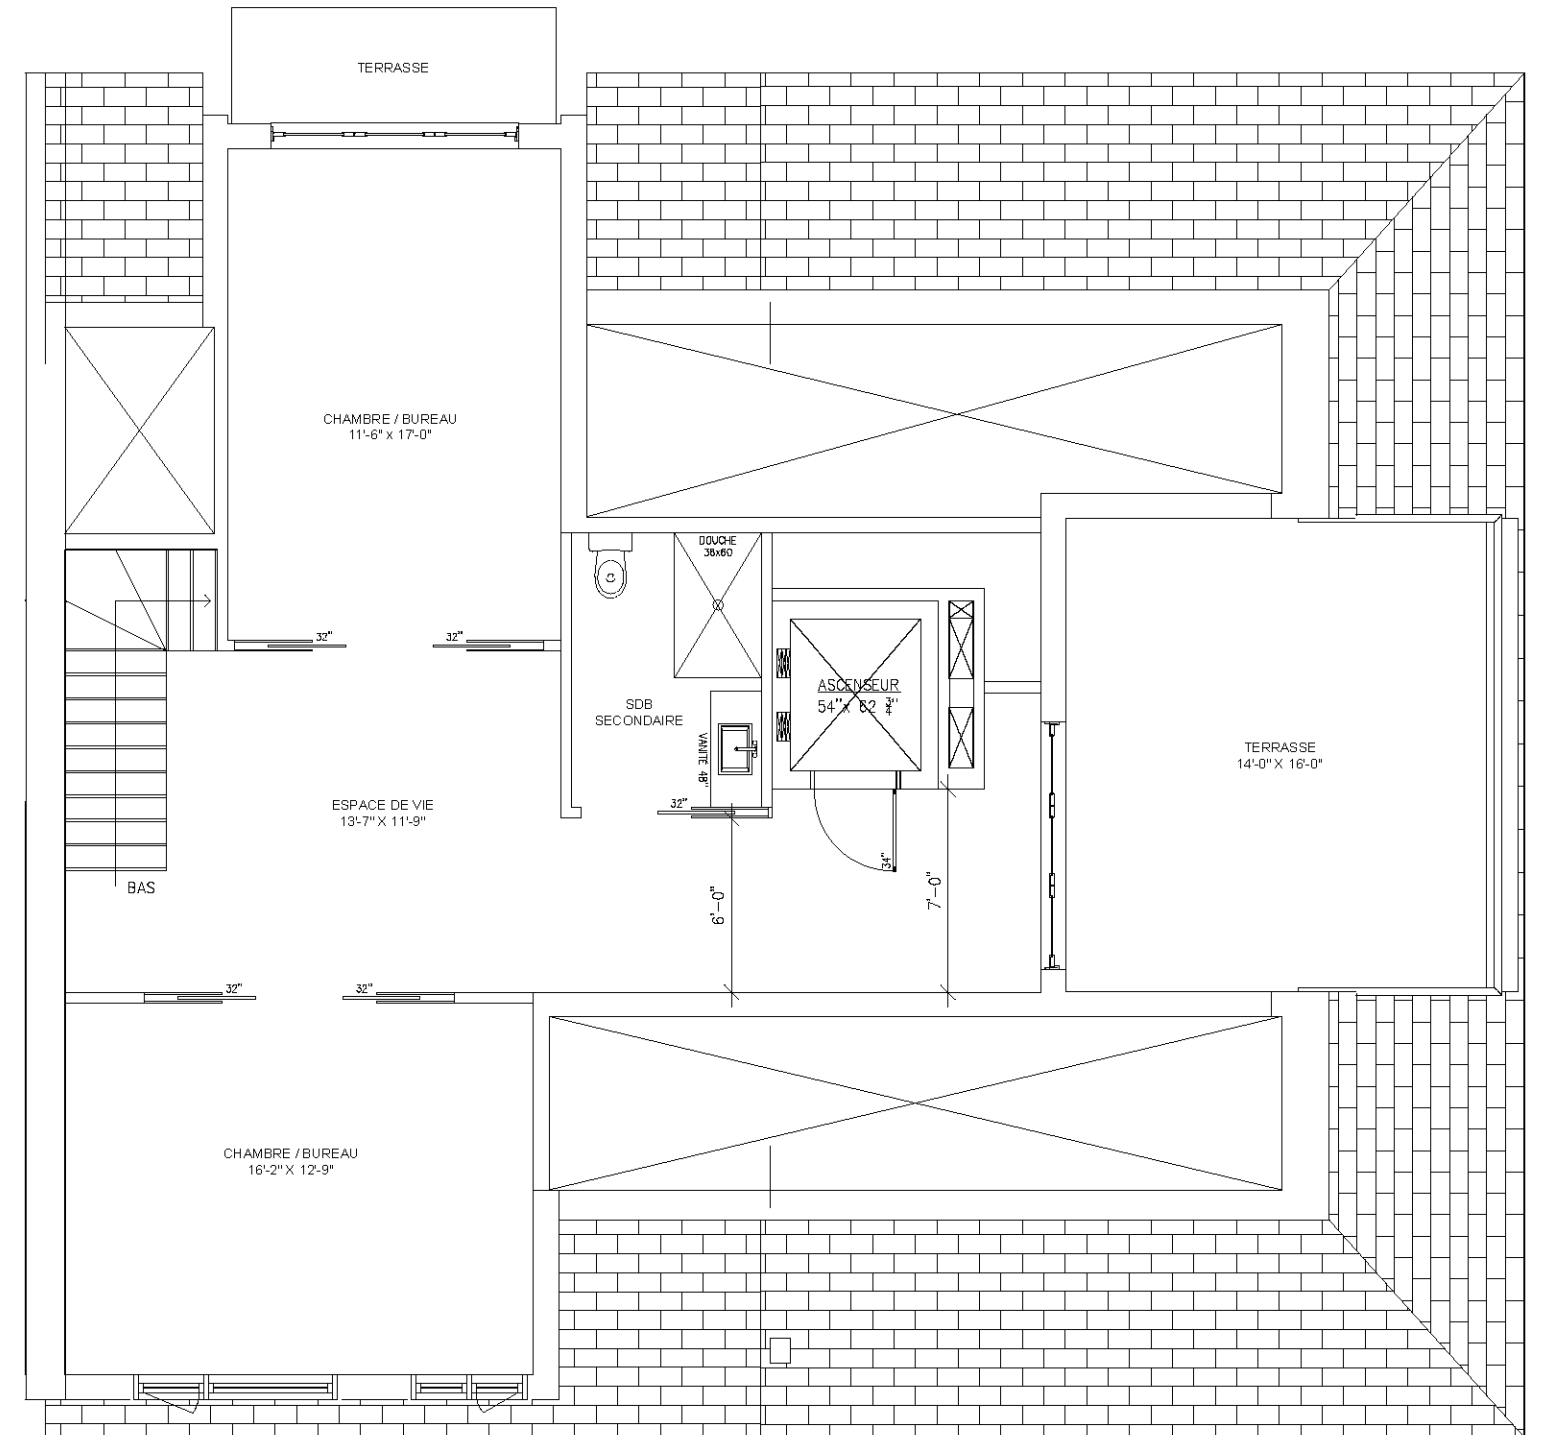

PLAN MEZZANINE - 31 JANVIER 2024 (POUR COMMENTAIRES)

BLOC 2 - MAISONS DE VILLE - LUXÉO
990 RUE GABOURY, ST-BRUNO-DE-MONTARVILLE

** EXTRA CLIENT : 2 MV - CENTRE & COIN DROIT **