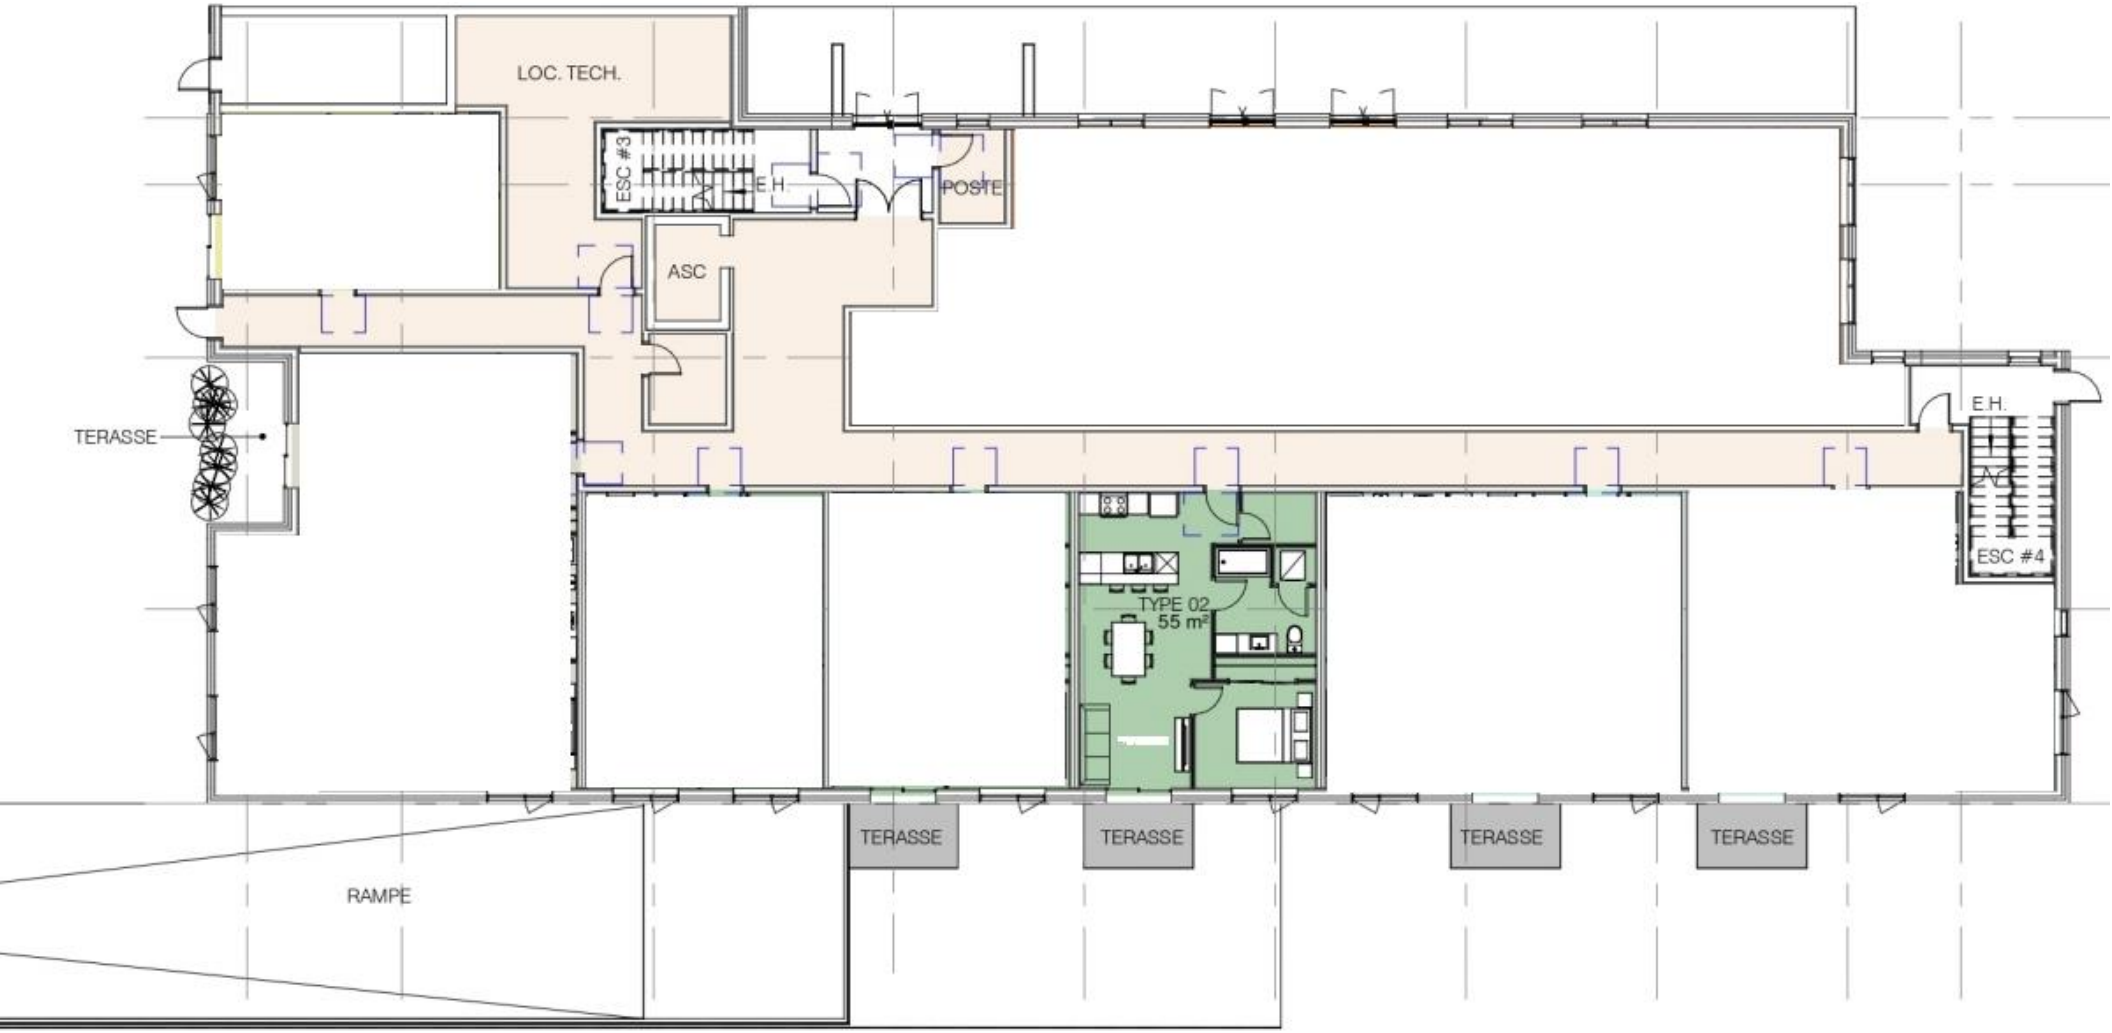
LOC. TECH.
ESC #3
E.H.
POSTE
ASC
TERASSE
E.H.
ESC #4
TYPE 02
55 m²
TERASSE
TERASSE
TERASSE
TERASSE
RAMPE